


PŮDORYS ZÁKLADŮ

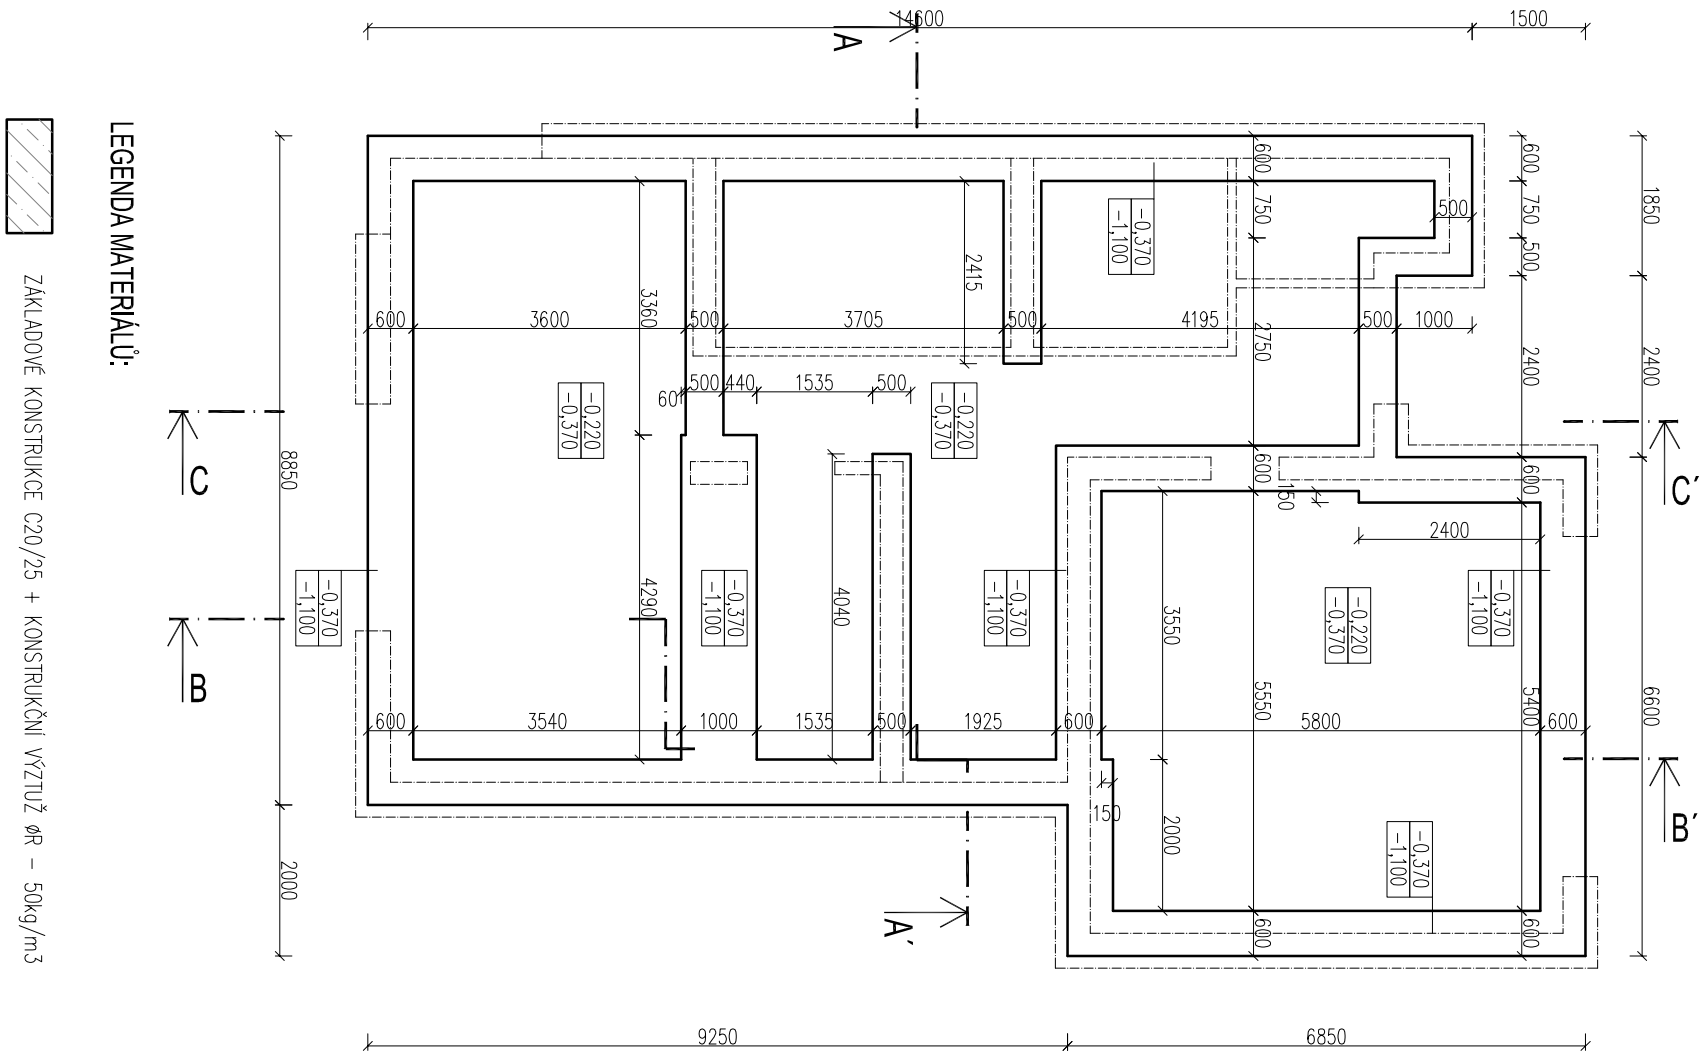


LEGENDA MATERIÁLŮ:



ZÁKLADOVÉ KONSTRUKCE C20/25 + KONSTRUKČNÍ VÝZTUŽ ØR – 50kg/m³

LEGENDA MATERIÁLŮ:

- ZDIVO OBVODOVÉ Z TVÁRNIC POROTHERM 30 P+D, TL. 300 MM, NA MALTU MVC 5
- ZDIVO VNITŘNÍ NOSNÉ Z PŘÍČNĚ DĚROVANÁ P15, M 10,0 MPa
- ZDIVO VNITŘNÍ NENOSNÉ Z TVÁRNIC POROTHERM 11,5 P+D, TL. 115 MM, NA MALTU MVC 5
- ŽELEZOBETON
- BETON PROSTÝ
- ZEMINA NASYPANÁ
- ŠTĚRKOPÍSEK
- ZEMINA PŮVODNÍ
- TĚPELNÁ IZOLACE

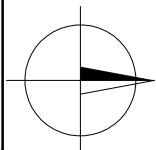

HIP	ING. ARCH. KLÁRA TRNKOVÁ	atelier 101 ING. ARCH. K. TRNKOVÁ AUTORIZOVANÝ ARCHITEKT BANSKOBYSTŘICKÁ 151, BRNO
ZODPOVĚDNÝ PROJEKTANT	ING. ARCH. KLÁRA TRNKOVÁ	
VYPRACOVAL	ING. LENKA DROZDOVÁ	
STAVEBNÍK	HV PROFISTAVEBNÍ s.r.o., Cacovická 16/12, 614 00 Brno - Husovice	
NÁZEV AKCE	OBYTNÝ SOUBOR HOLUBICE	DATUM 01/2018
ČÁST	NOVOSTAVBA RODINNÉHO DOMU - B1, B2, B3	FORMÁT 2 x A4
	D.1 DOKUMENTACE STAVEBNÍHO OBJEKTU	MĚŘÍTKO 1:100
	D.1.1 ARCHITEKTONICKO - STAVEBNÍ ŘEŠENÍ	STUPEŇ DUR + DSP
	NÁZEV PŮDORYS ZÁKLADŮ	ČÍS. ZAKÁZKY ČÍSLO VERZE
		ČÍS. SOUPRAVY ČÍS. VÝKRESU 01