






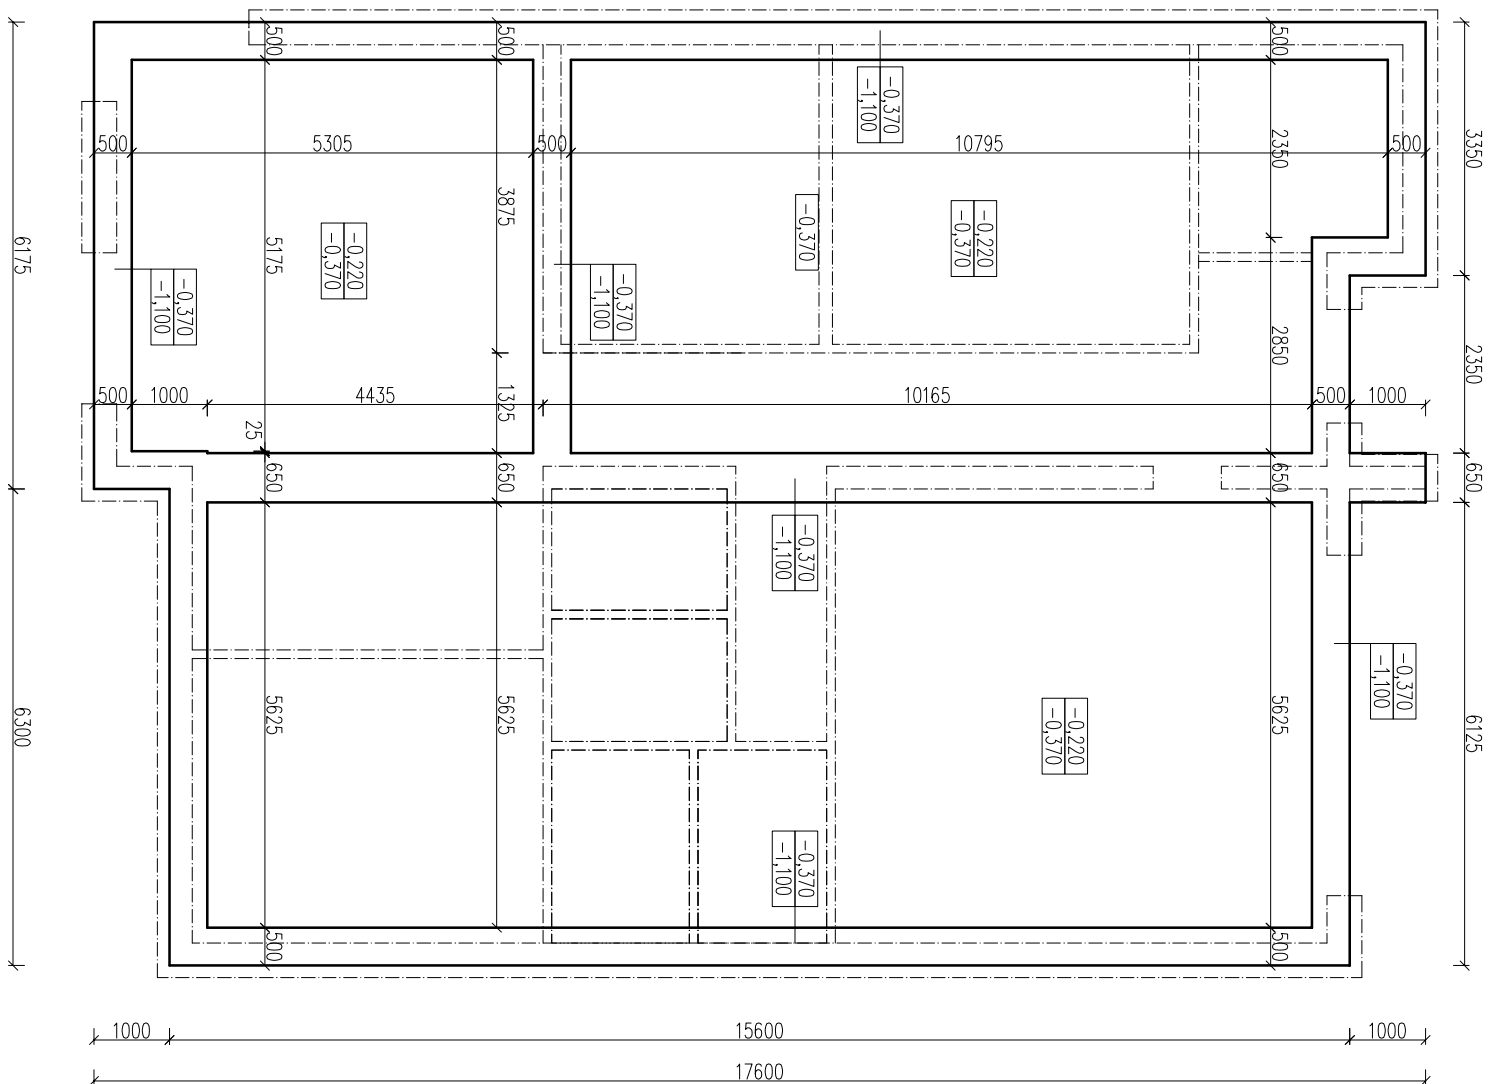


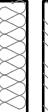
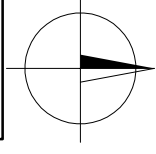


# PŮDORYS ZÁKLADŮ



## LEGENDA MATERIÁLŮ:

	ZDIVO OBVODOVÉ Z TVÁRNIC POROTHERM 30 P+D, TL. 300 MM, NA MALTU MVC 5
	ZDIVO VNITŘNÍ NOSNÉ Z TVÁRNIC POROTHERM 24 P+D, TL. 240 MM, NA MALTU MVC 5
	ZDIVO VNITŘNÍ NOSNÉ Z TVÁRNIC POROTHERM 17,5 P+D, TL. 175 MM, NA MALTU MVC 5
	ZDIVO VNITŘNÍ NENOSNÉ Z TVÁRNIC POROTHERM 11,5 P+D, TL. 115 MM, NA MALTU MVC 5
	ŽELEZOBETON
	BETON PROSTÝ
	ZEMINA NASTÝPANÁ
	ŠTĚRKOPÍSEK
	ZEMINA PŮVODNÍ
	TĚPELNÁ IZOLACE



HIP	ING. ARCH. KLÁRA TRNKOVÁ	<div><b>atelier 101</b> <small>s.r.o.</small> ING. ARCH. K. TRNKOVÁ AUTORIZOVANÝ ARCHITEKT BANSKOBÝSTRICKÁ 151, BRNO</div>	
ZODPOVĚDNÝ PROJEKTANT	ING. ARCH. KLÁRA TRNKOVÁ		
VYPRACOVAL	ING. LENKA DROZDOVÁ		
STAVEBNÍK	HV PROFÍ STAVEBNÍ s.r.o., Čacovická 16/12, 614 00 Brno - Husovice	DATUM FORMÁT	01/2018 2 x A4
NÁZEV AKCE	OBYTNÝ SOUBOR HOLUBICE NOVOSTAVBA RODINNÉHO DOMU - A1-A7	MĚŘÍTKO	1:100
ČÁST	D.1 DOKUMENTACE STAVEBNÍHO OBJEKTU D.1.1 ARCHITEKTONICKO - STAVEBNÍ ŘEŠENÍ	STUPEŇ	DUR + DSP
		Čís. ZAKÁZKY	
		ČÍSLO VERZE	
NÁZEV	PŮDORYS ZÁKLADŮ	Čís. SOUPRAVY	Čís. VÝKRESU
			01