




POHLED JIŽNÍ

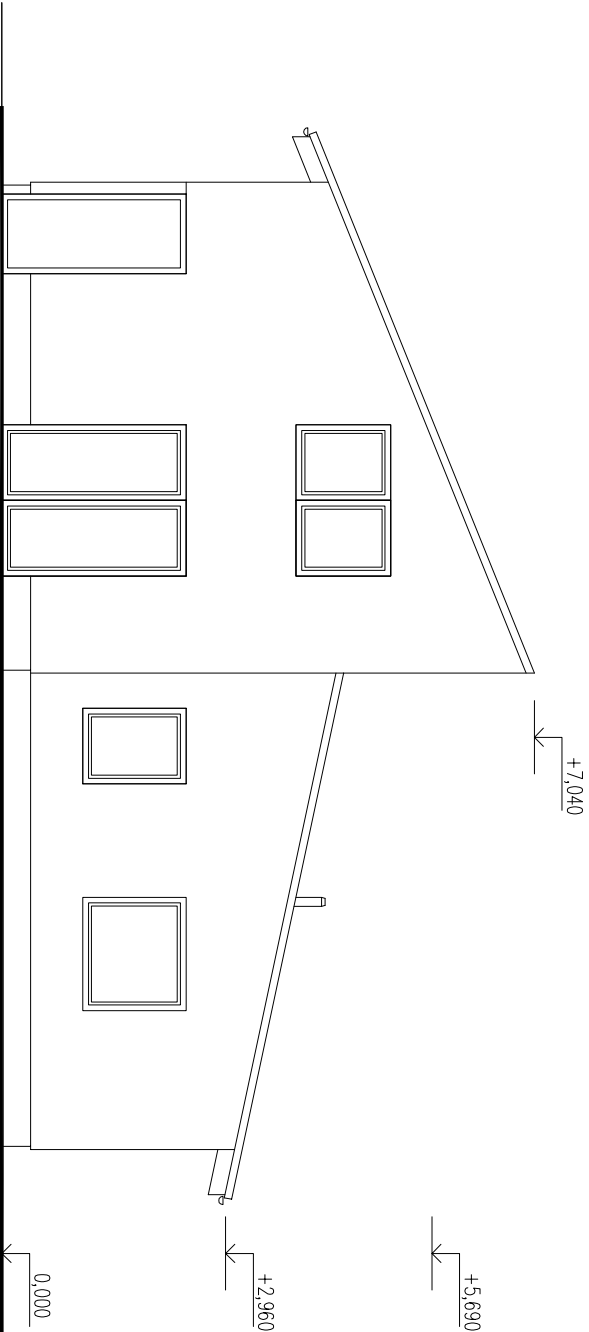


POHLED ZÁPADNÍ

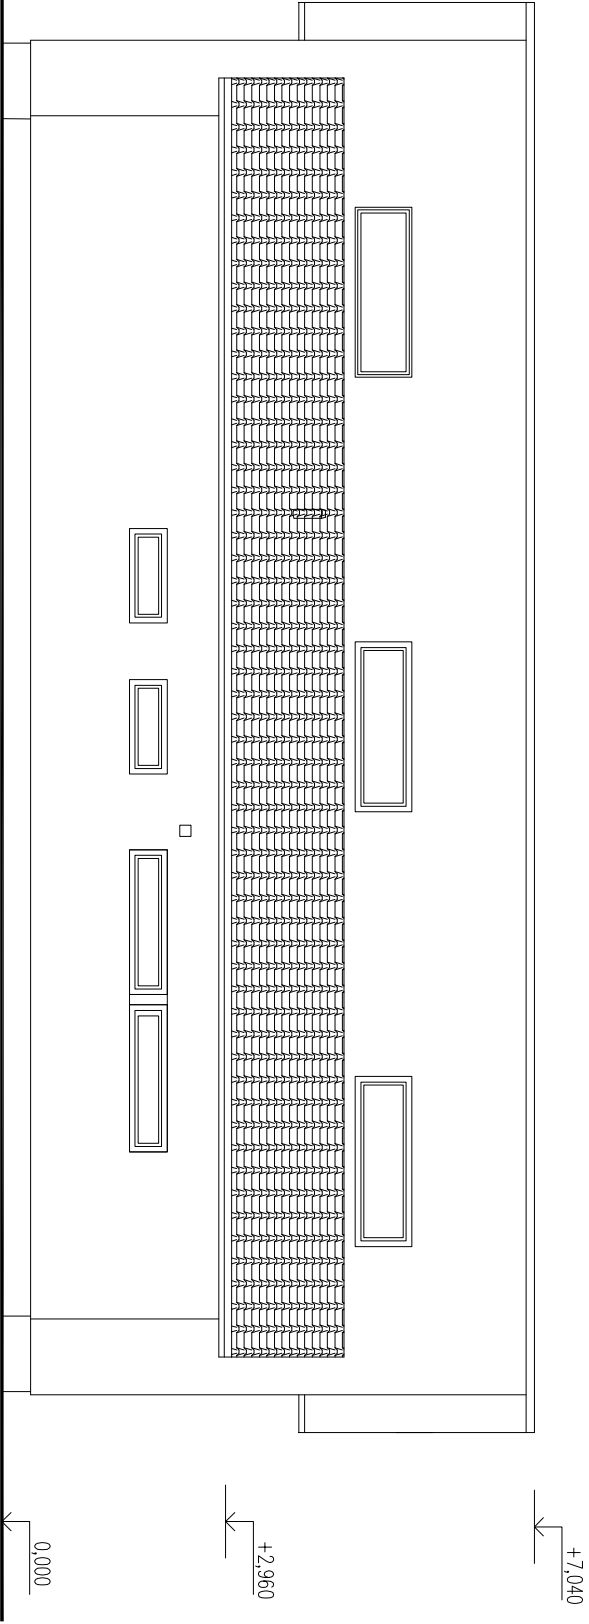

POHLED SEVERNÍ

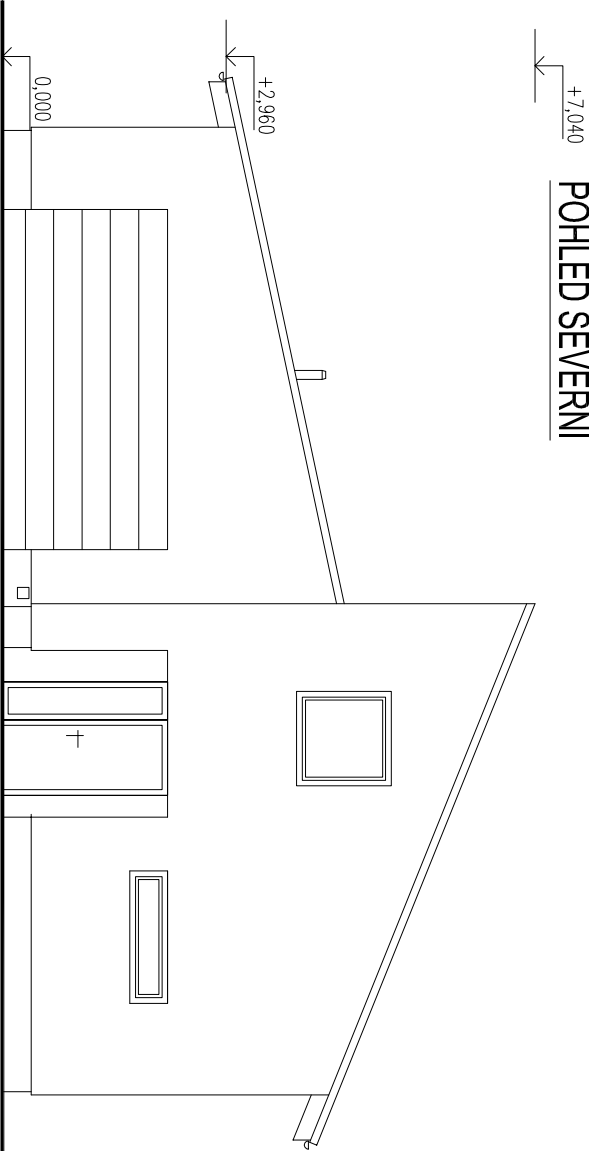

POHLED VÝCHODNÍ

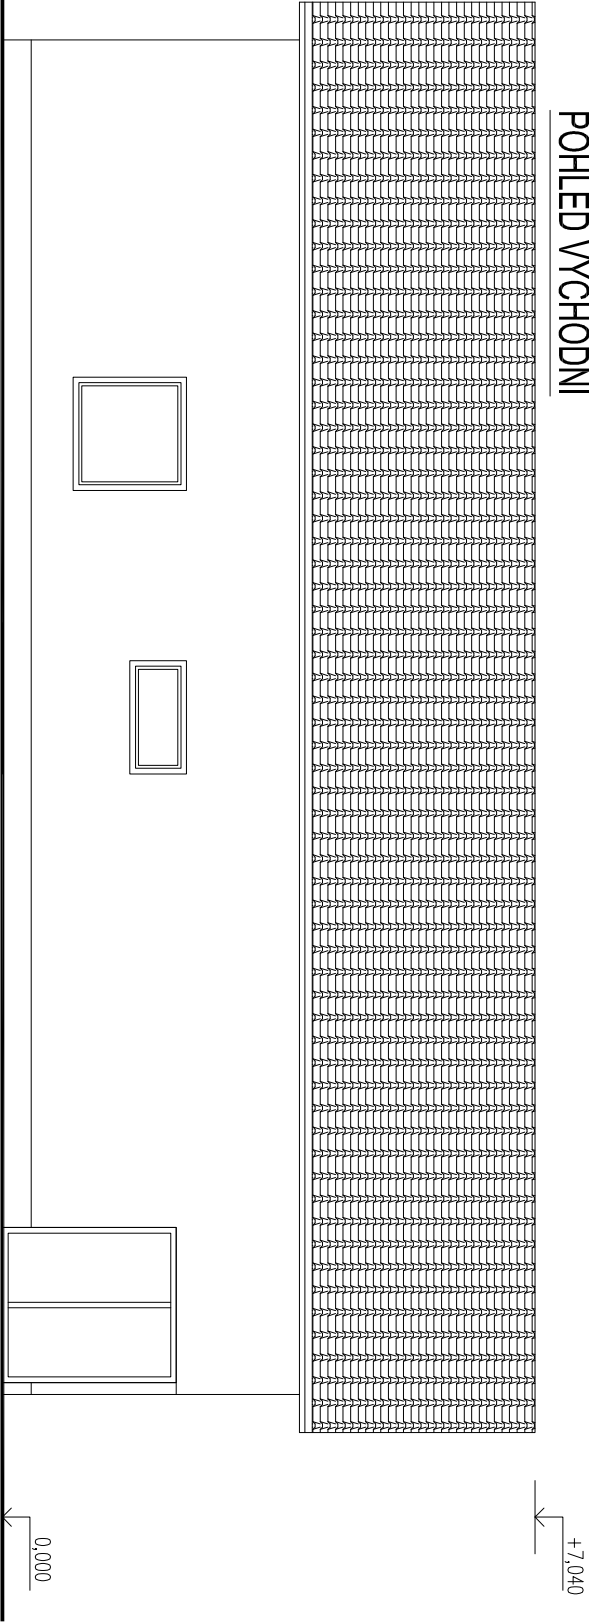

HIP	ING. ARCH. KLÁRA TRNKOVÁ	<div>atelier 101</div> <div>ING. ARCH. K. TRNKOVÁ</div> <div>AUTORIZOVANÝ ARCHITEKT</div> <div>BANSKOBYSTRICKÁ 151, BRNO</div>	
ZODPOVĚDNÝ PROJEKTANT	ING. ARCH. KLÁRA TRNKOVÁ		
VYPRACOVAL	ING. LENKA DROZDOVÁ		
STAVEBNÍK	HV PROFI STAVEBNÍ s.r.o., Čacovická 16/12, 614 00 Brno - Husovice		
NÁZEV AKCE	OBYTNÝ SOUBOR HOLUBICE NOVOSTAVBA RODINNÉHO DOMU - A1-A7	DATUM	01/2018
ČÁST	D.1 DOKUMENTACE STAVEBNÍHO OBJEKTU D.1.1 ARCHITEKTONICKO - STAVEBNÍ ŘEŠENÍ	FORMÁT	2 x A4
		MĚŘÍTKO	1:100
		STUPEŇ	DUR + DSP
		ČÍS. ZAKÁZKY	
NÁZEV	POHLEDY	ČÍSLO VERZE	
		ČÍS. SOUPRAVY	ČÍS. VÝKRESU
			05