
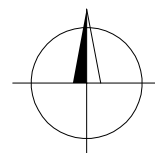


# PŮDORYS STŘECHY

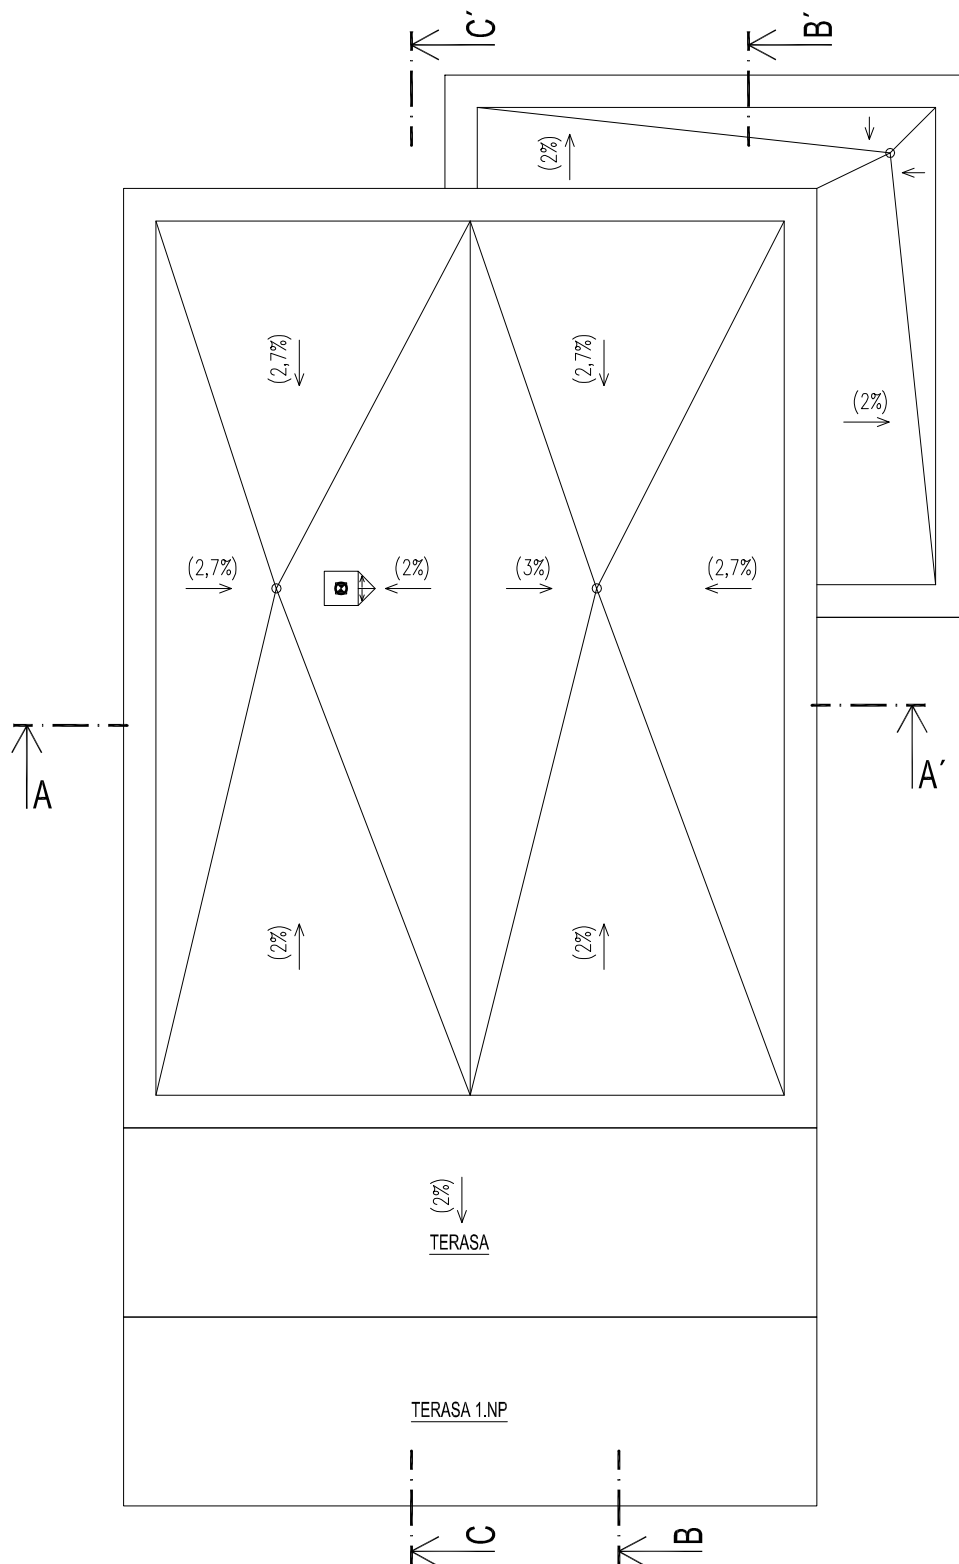

HIP	ING. ARCH. KLÁRA TRNKOVÁ		<b>atelier 101</b> ING. ARCH. K. TRNKOVÁ AUTORIZOVANÝ ARCHITEKT BANSKOBYSTRICKÁ 151, BRNO	
ZODPOVĚDNÝ PROJEKTANT	ING. ARCH. KLÁRA TRNKOVÁ			
VYPRACOVAL	ING. LENKA DROZDOVÁ			
STAVEBNÍK	HV PROFI STAVEBNÍ s.r.o., Cacovická 16/12, 614 00 Brno - Husovice		DATUM	01/2018
NÁZEV AKCE	OBYTNÝ SOUBOR HOLUBICE NOVOSTAVBA RODINNÉHO DOMU - B1, B2, B3		FORMÁT	1 x A4
ČÁST	D.1 DOKUMENTACE STAVEBNÍHO OBJEKTU D.1.1 ARCHITEKTONICKO - STAVEBNÍ ŘEŠENÍ		MĚŘÍTKO	1:100
			STUPEŇ	DUR + DSP
			ČÍS. ZAKÁZKY	
			ČÍSLO VERZE	
NÁZEV	PŮDORYS STŘECHY		ČÍS. SOUPRAVY	ČÍS. VÝKRESU
				04