




POHLED ZÁPADNÍ

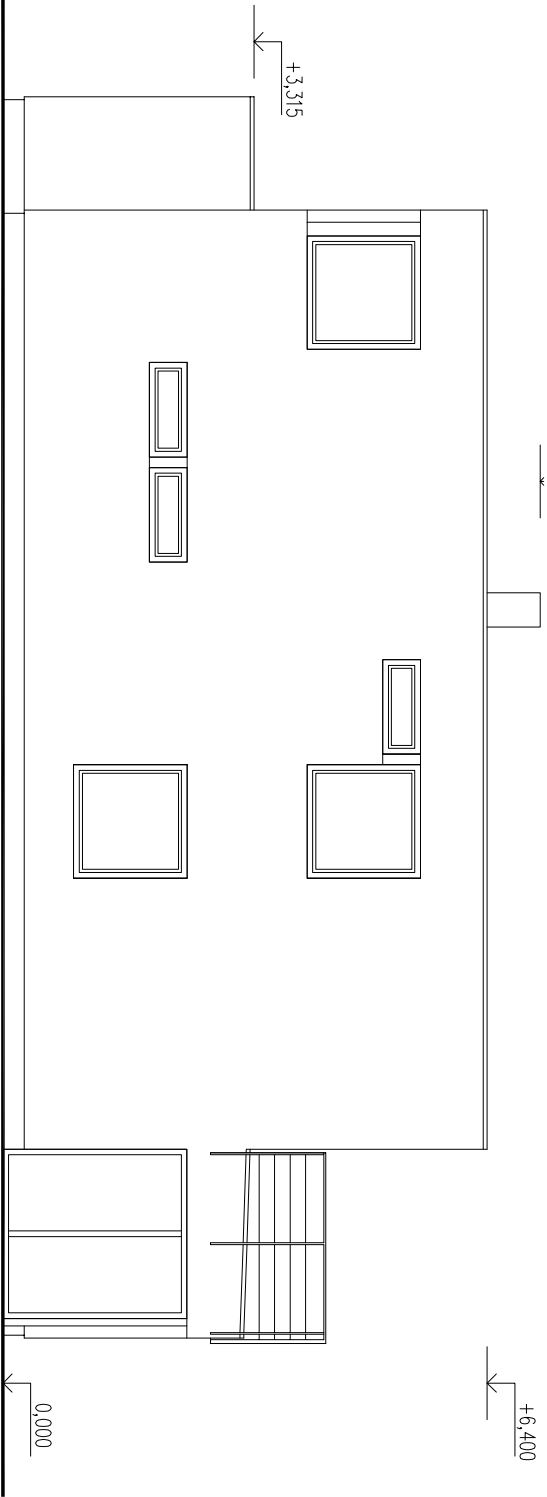


POHLED JIŽNÍ

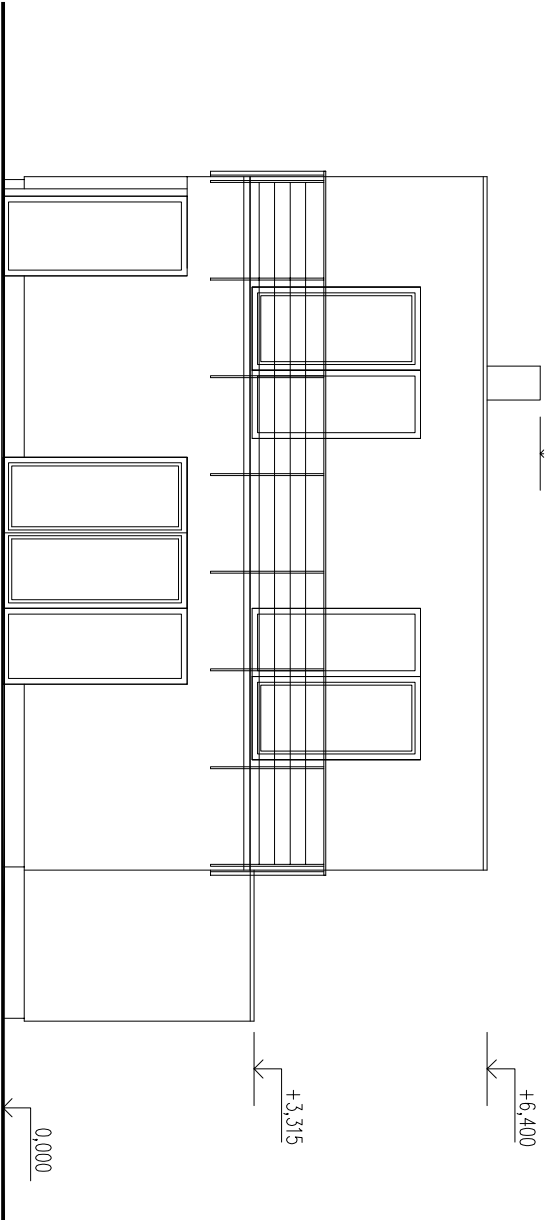

POHLED VÝCHODNÍ

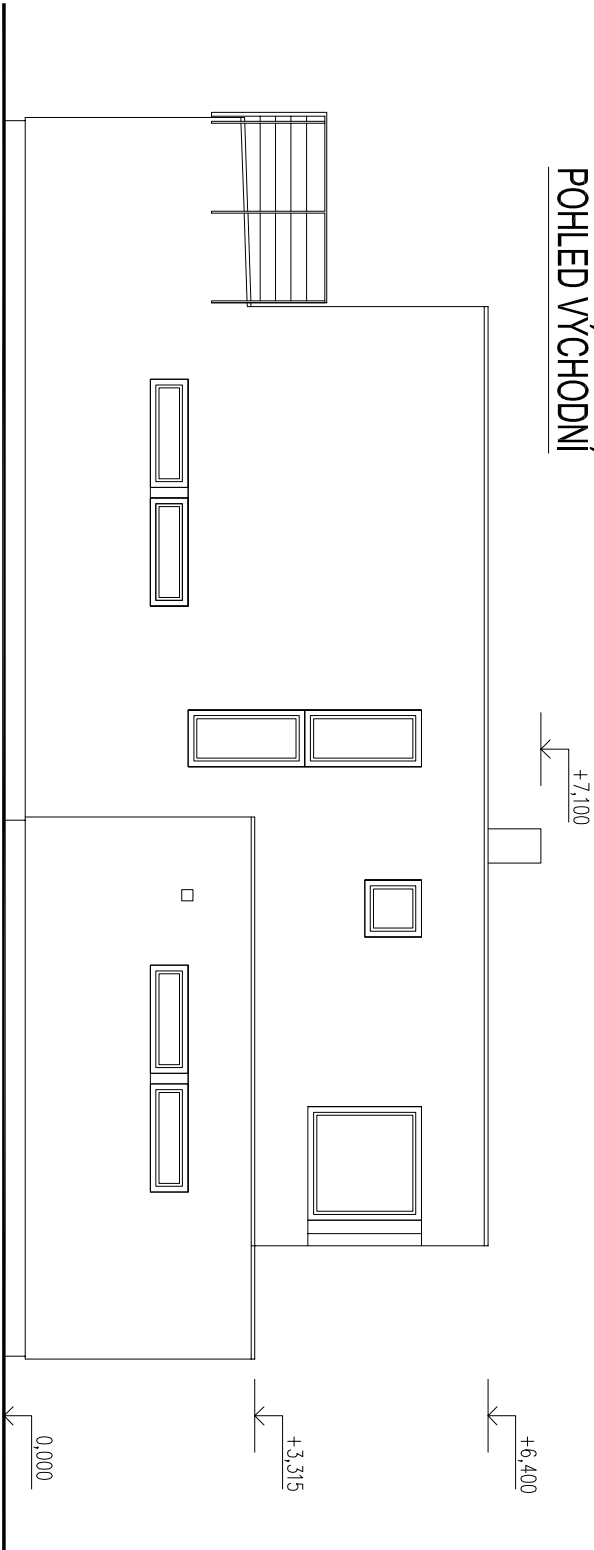

POHLED SEVERNÍ

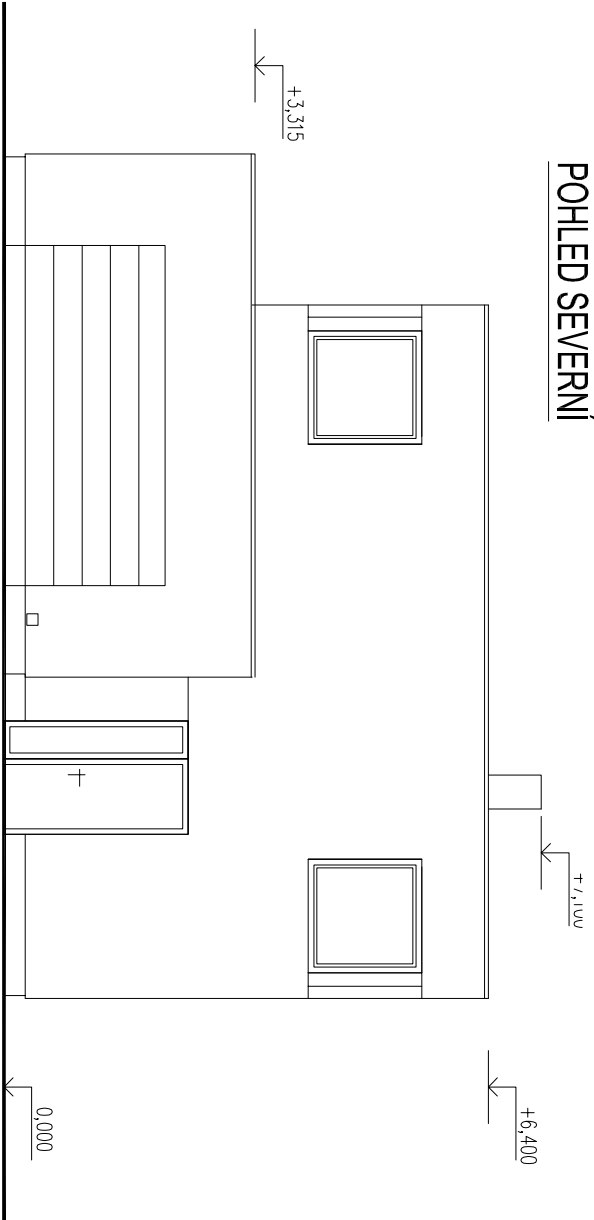

HIP	ING. ARCH. KLÁRA TRNKOVÁ	<div>atelier 101</div> <div>ING. ARCH. K. TRNKOVÁ</div> <div>AUTORIZOVANÝ ARCHITEKT</div> <div>BANSKOBYSTRICKÁ 151, BRNO</div>
ZODPOVĚDNÝ PROJEKTANT	ING. ARCH. KLÁRA TRNKOVÁ	
VYPRACOVAL	ING. LENKA DROZDOVÁ	
STAVEBNÍK	HV PROFI STAVEBNÍ s.r.o., Čacovická 16/12, 614 00 Brno - Husovice	
NÁZEV AKCE	OBYTNÝ SOUBOR HOLUBICE NOVOSTAVBA RODINNÉHO DOMU - B1, B2, B3	
ČÁST	D.1 DOKUMENTACE STAVEBNÍHO OBJEKTU	ČÍS. ZAKÁZKY
	D.1.1 ARCHITEKTONICKO - STAVEBNÍ ŘEŠENÍ	ČÍSLO VERZE
NÁZEV	POHLEDY	ČÍS. SOUPRAVY
		ČÍS. VÝKRESU
		06